



室外

內視圖

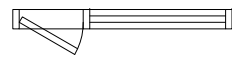

室內

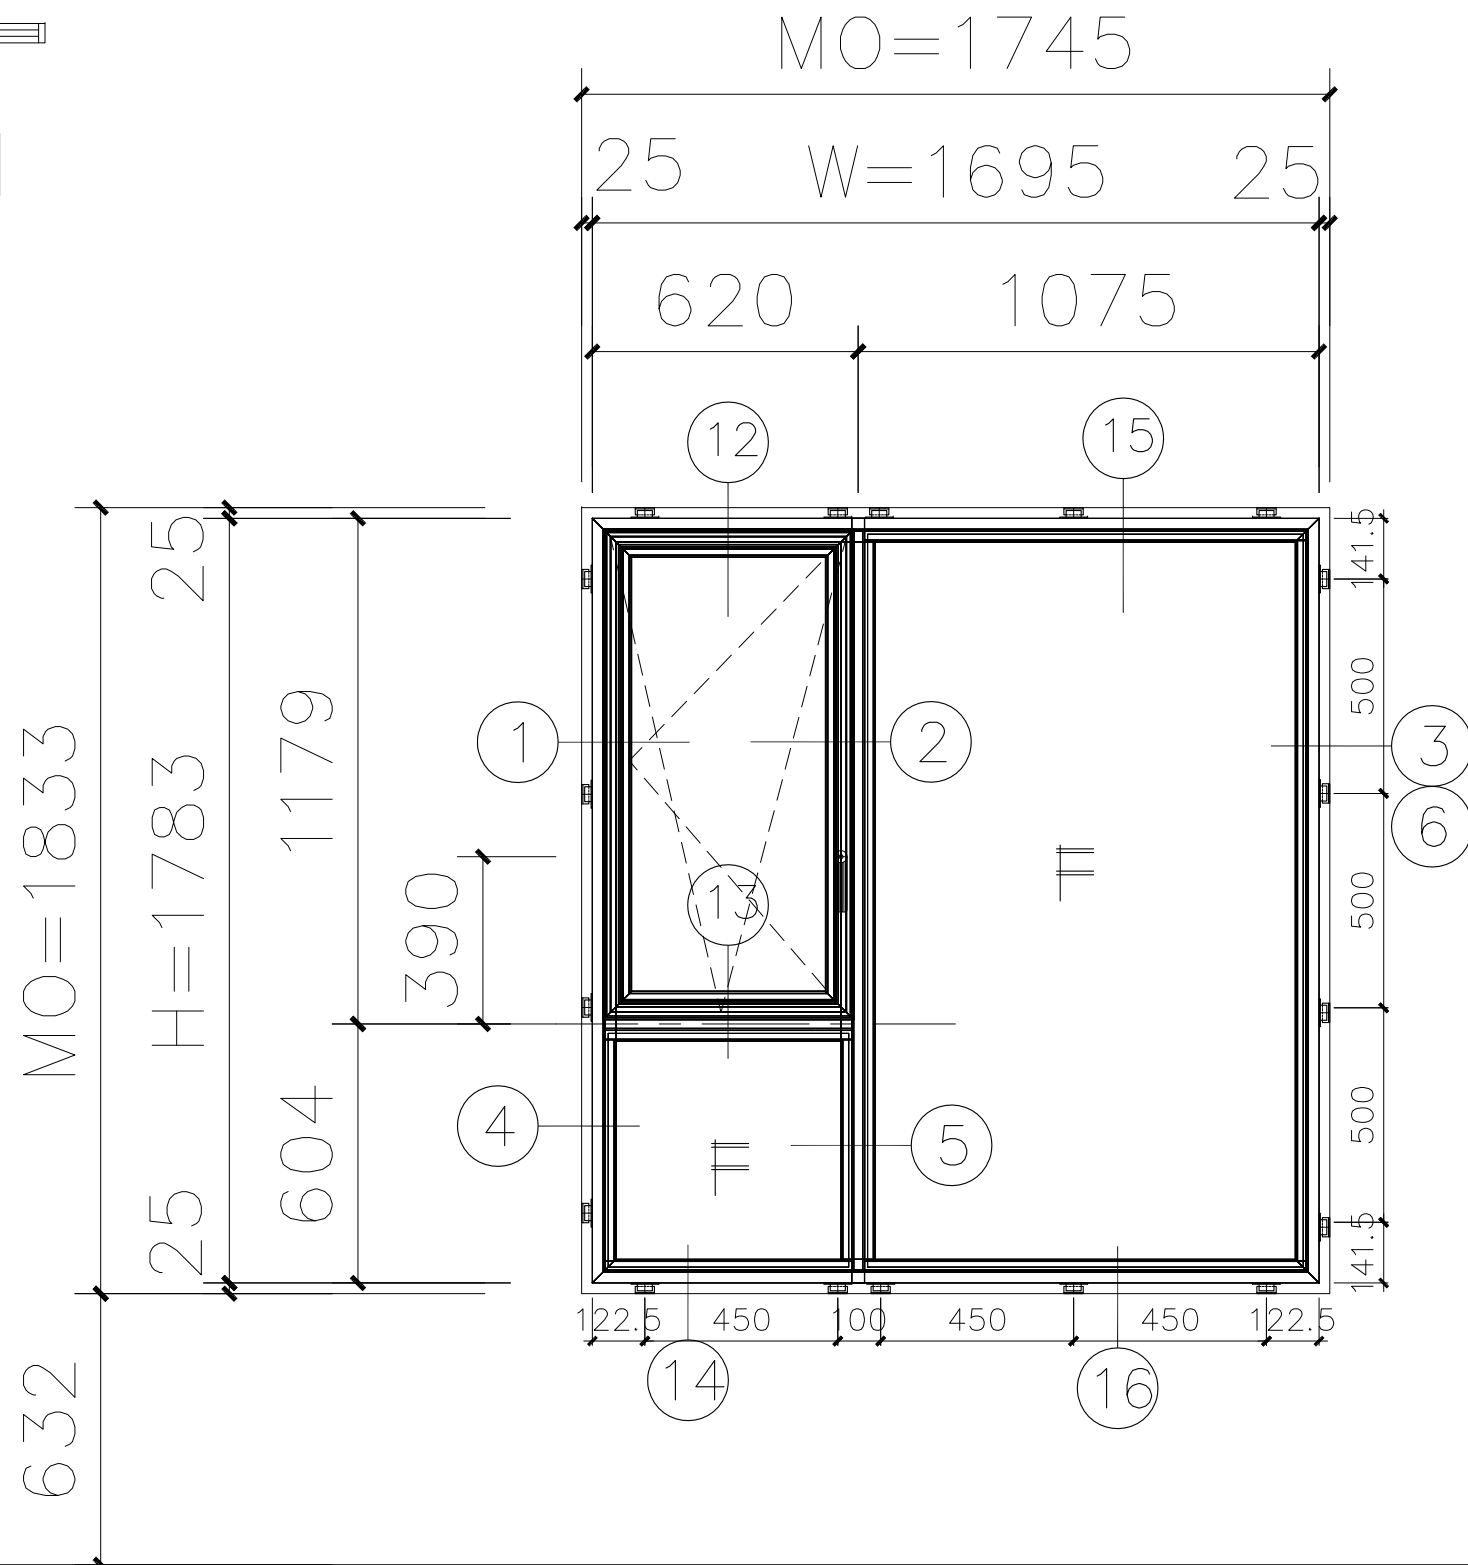

材料	鋁固定窗+內開內倒窗-(1695x1783)+隱藏式紗窗	
用途	A1,A2 戶臥室	
數量	3 樘/F	
樓層	3F~32F	
門窗編號	W28	