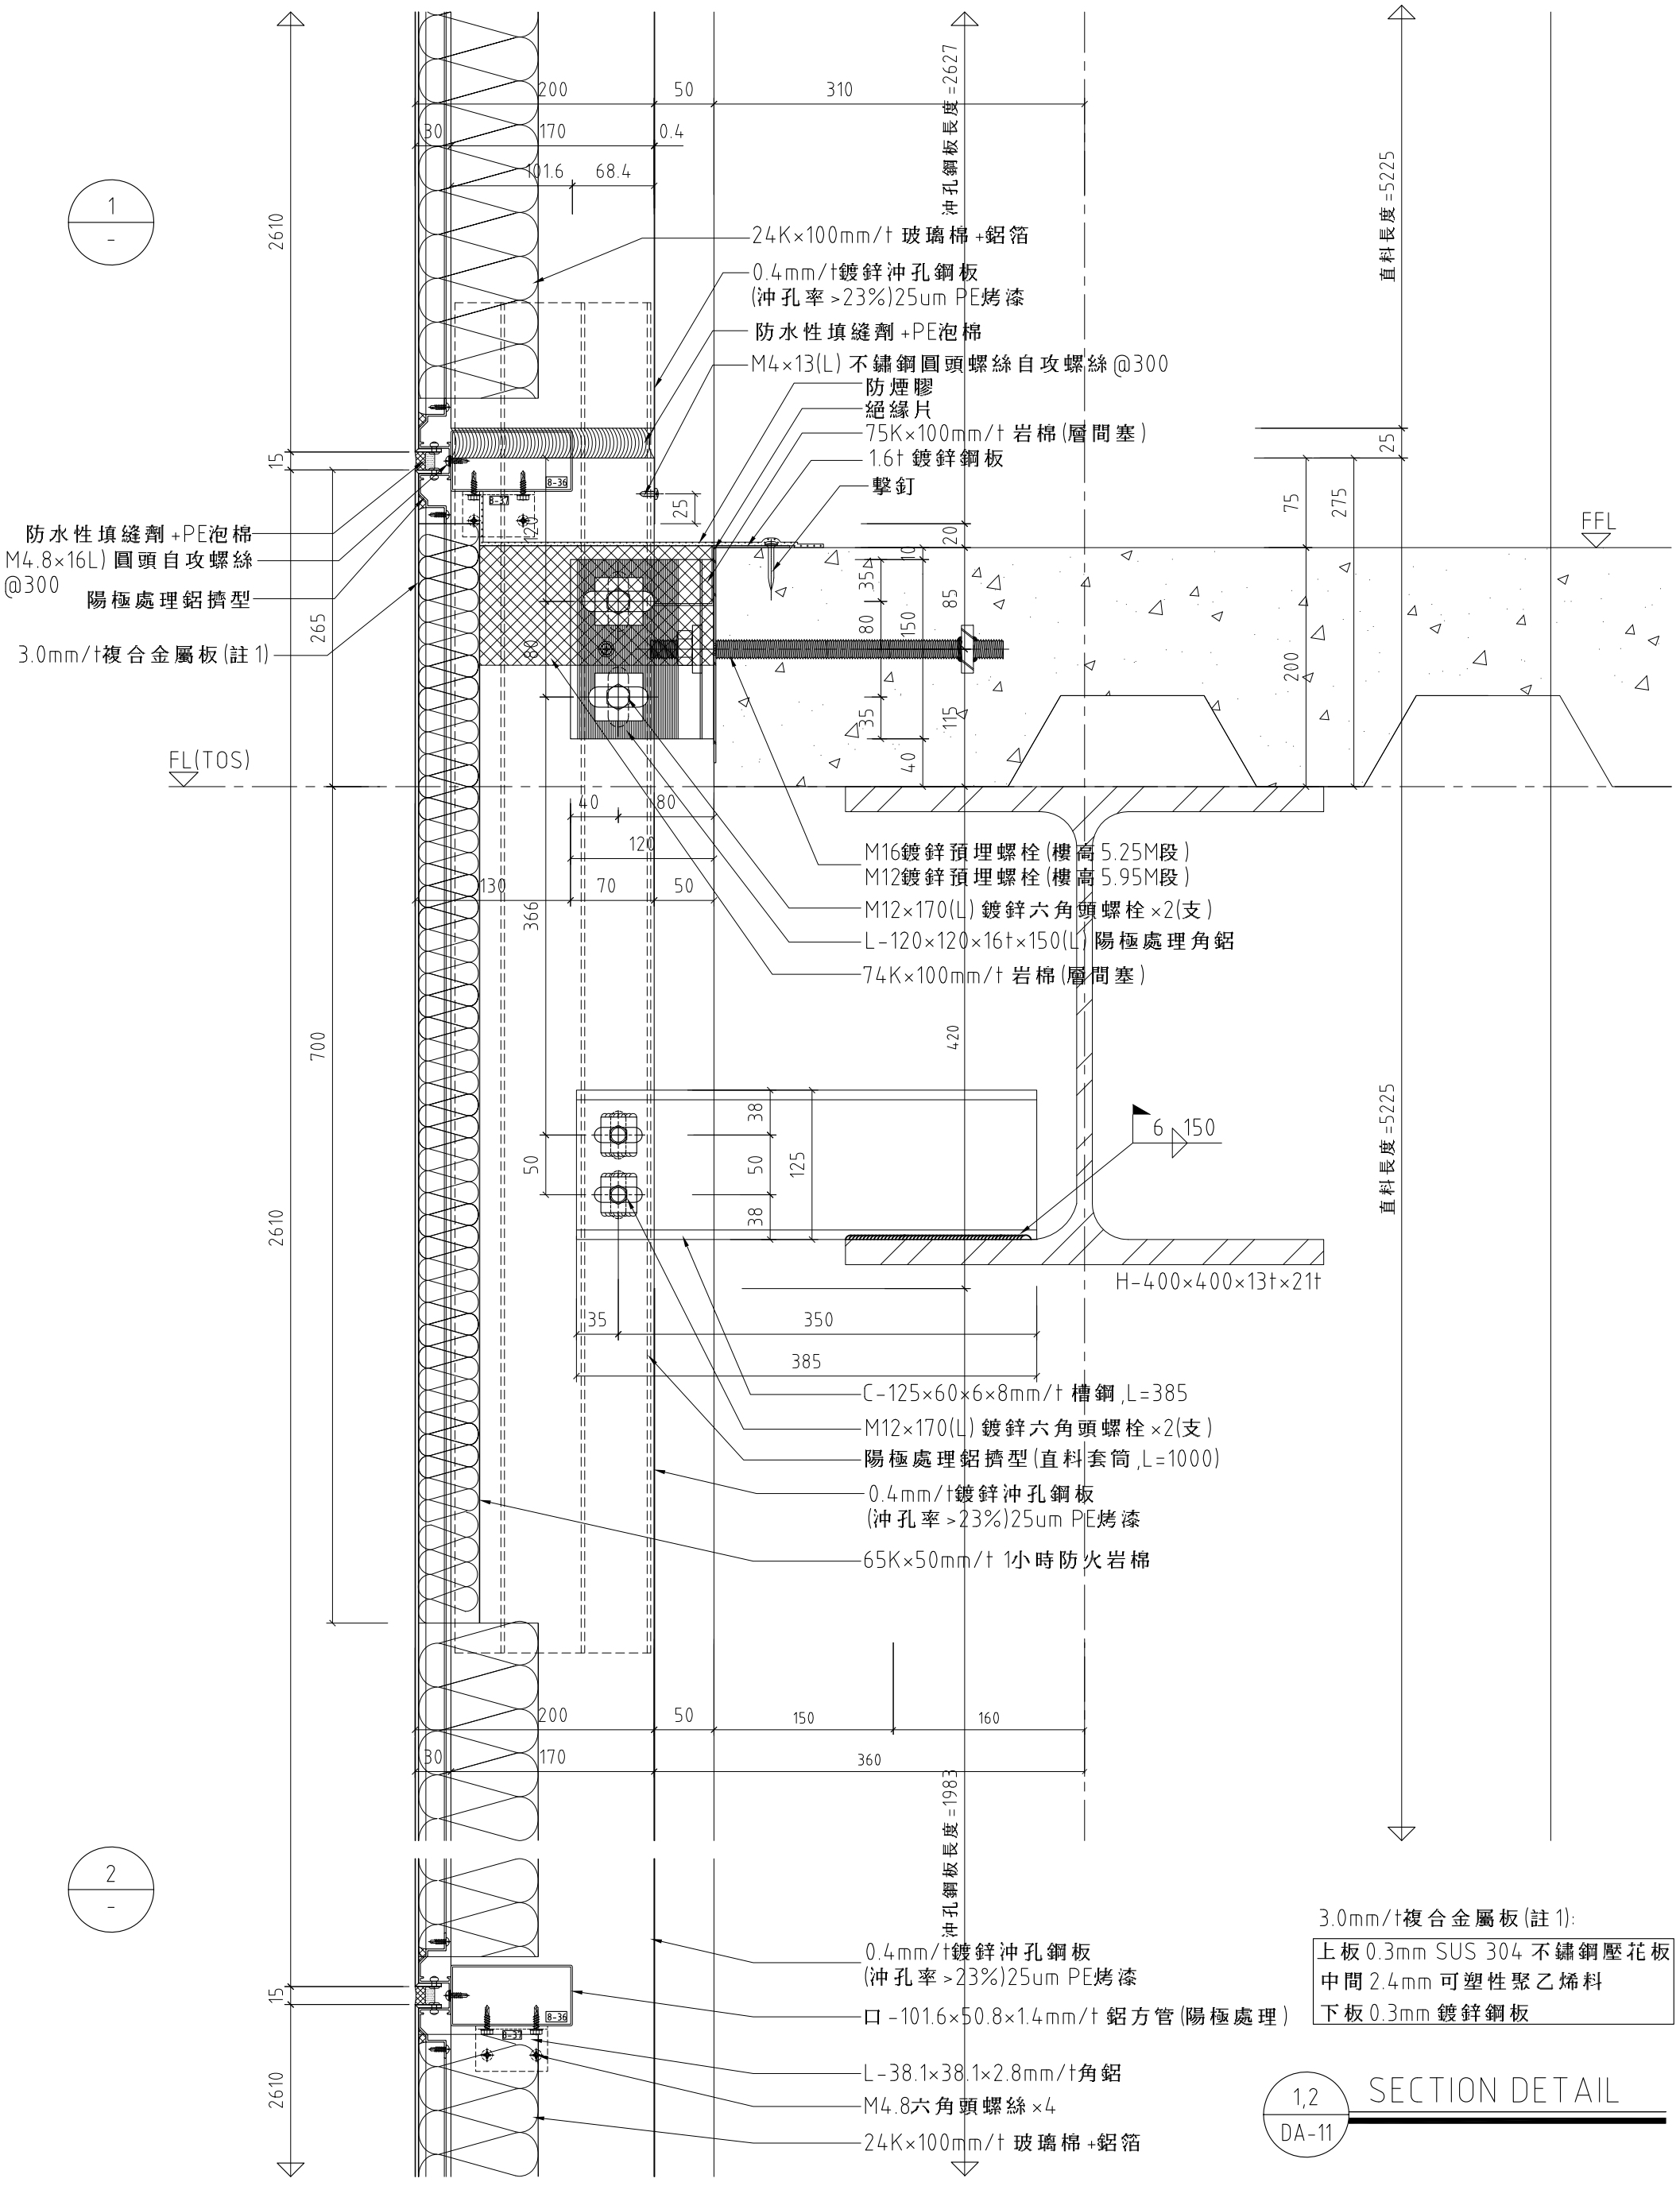

3.0mm/t複合金屬板(註1):

上板0.3mm SUS 304 不鏽鋼壓花板
中間2.4mm 可塑性聚乙烯料
下板0.3mm 鍍鋅鋼板

1,2 / DA-11 SECTION DETAIL