



01 石材帷幕詳圖

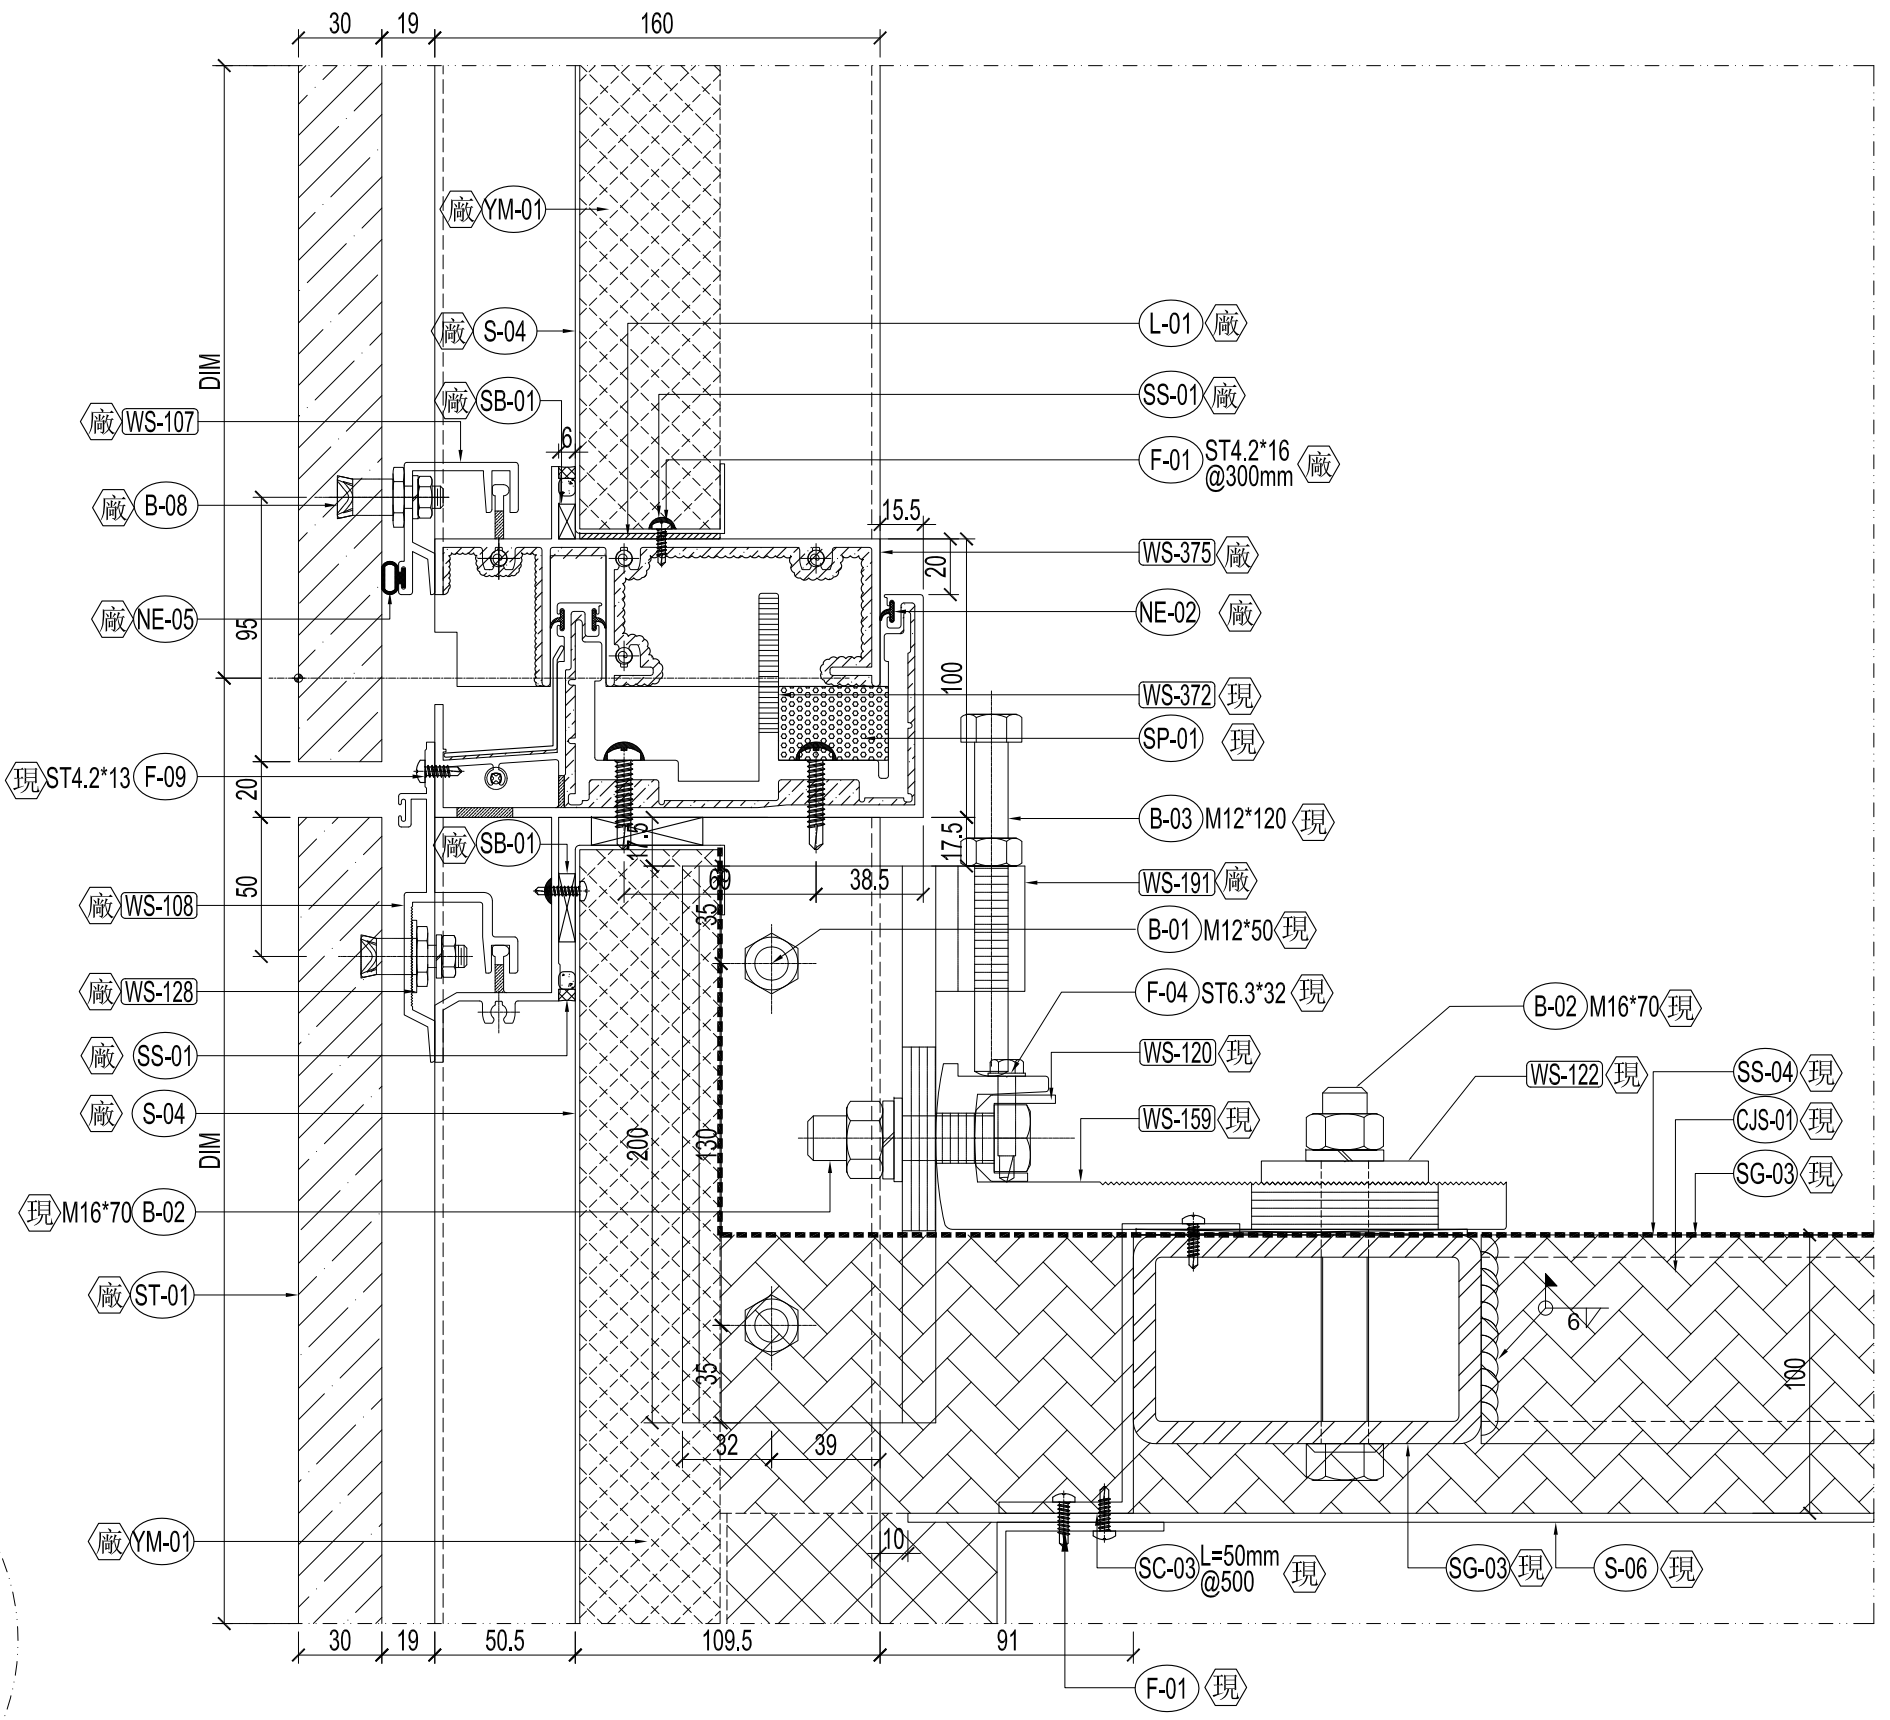

02 石材帷幕詳圖

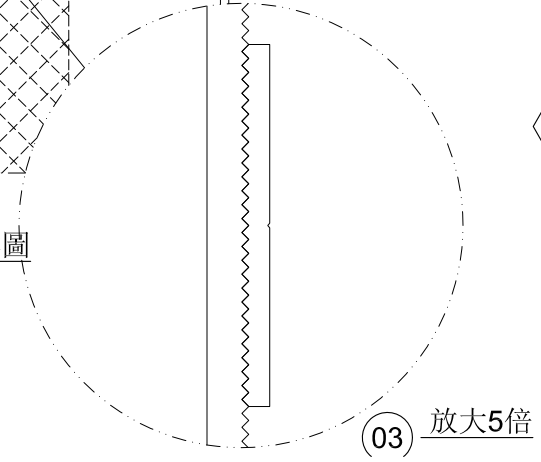

03 放大5倍