




01 玻璃帷幕詳圖

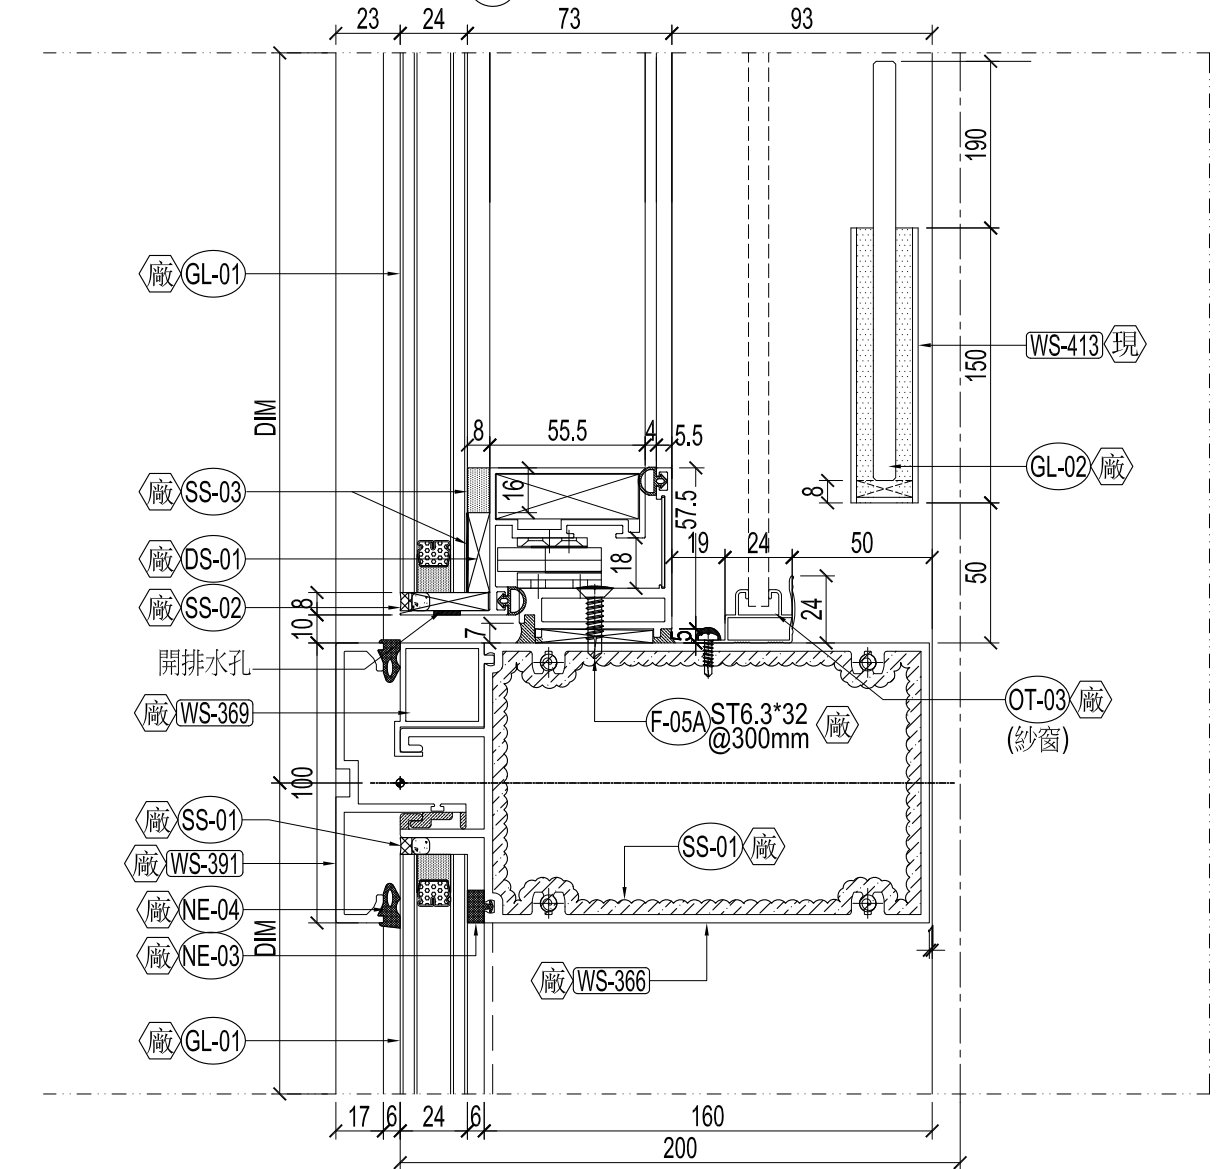

02 玻璃帷幕詳圖

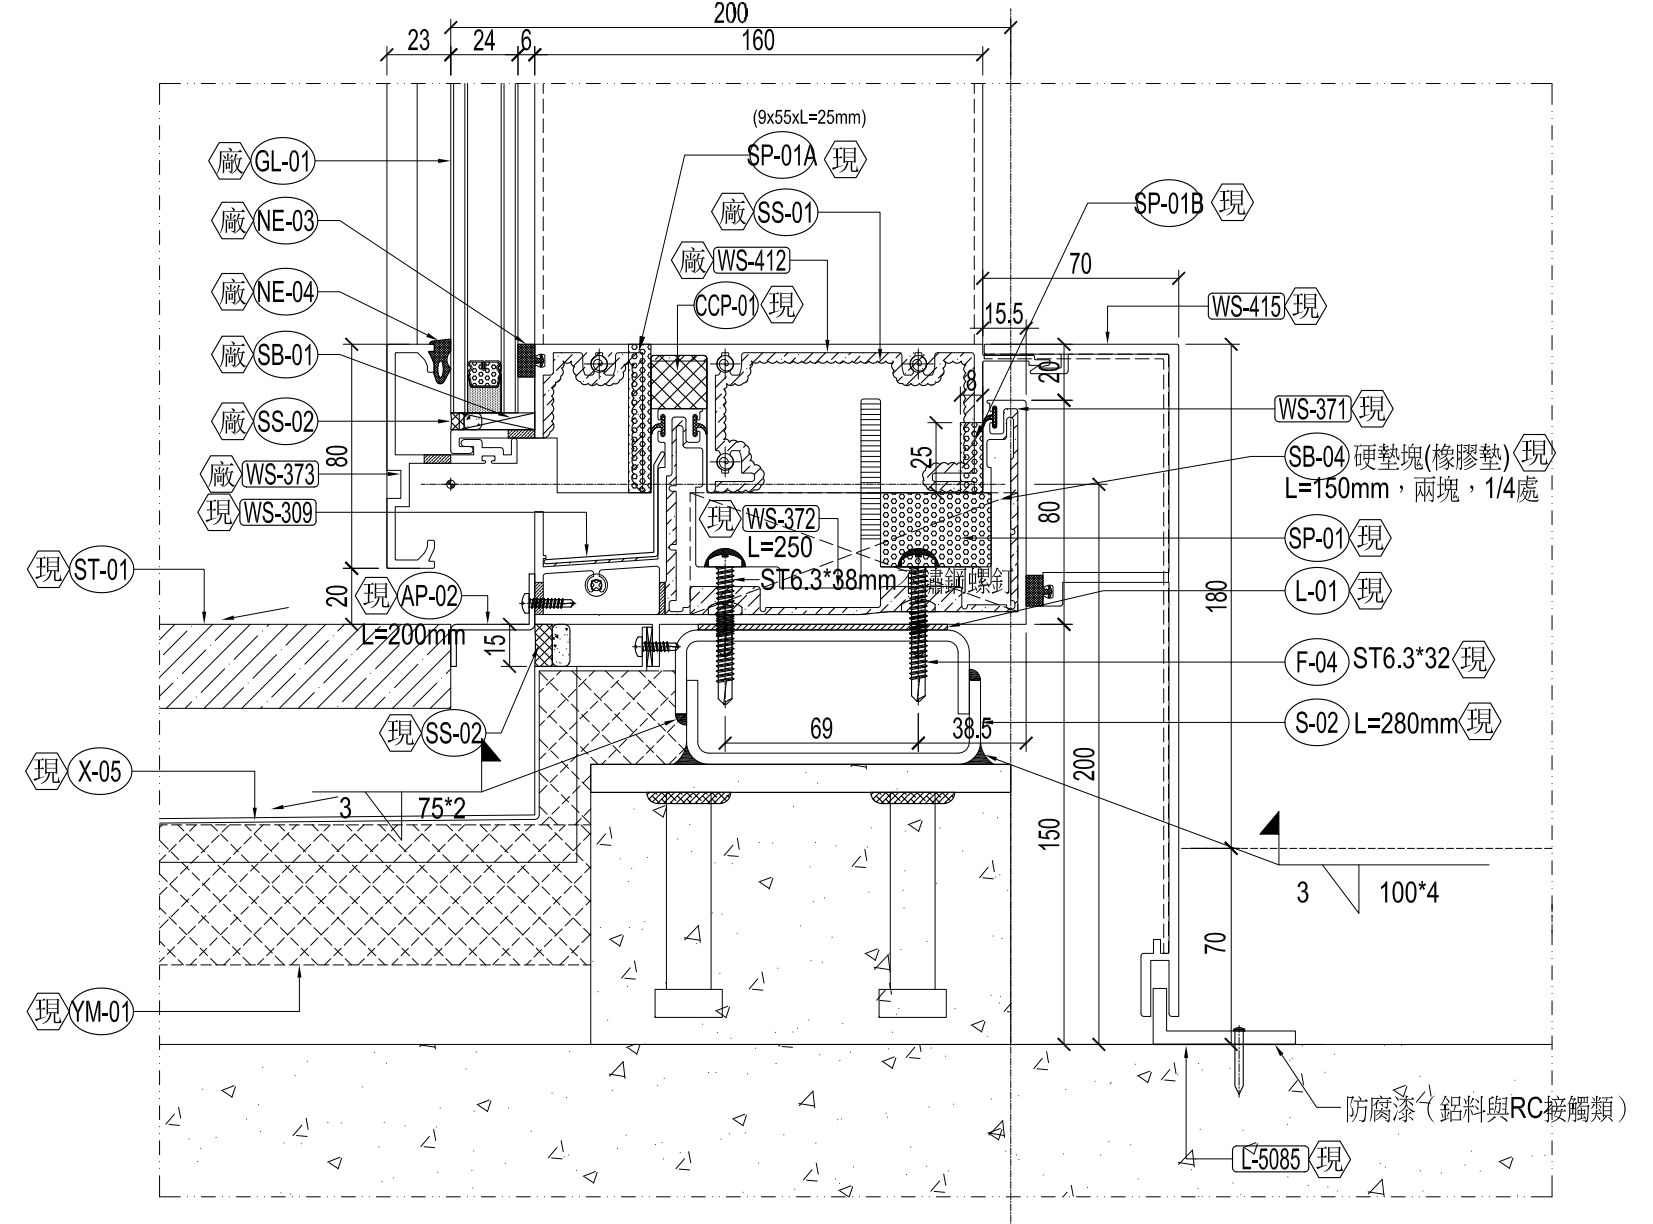

03 玻璃帷幕詳圖

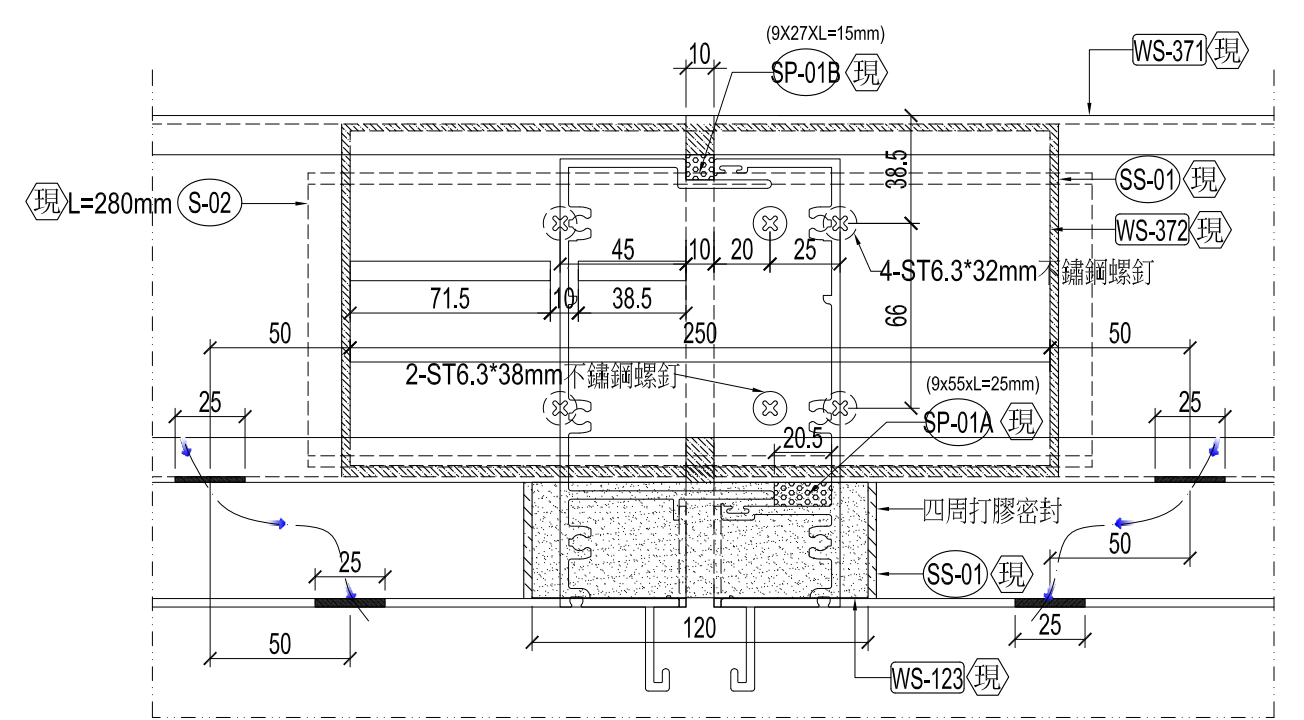

04 WS371支撐詳圖