


01 平剖細部詳圖
SCALE:1:2

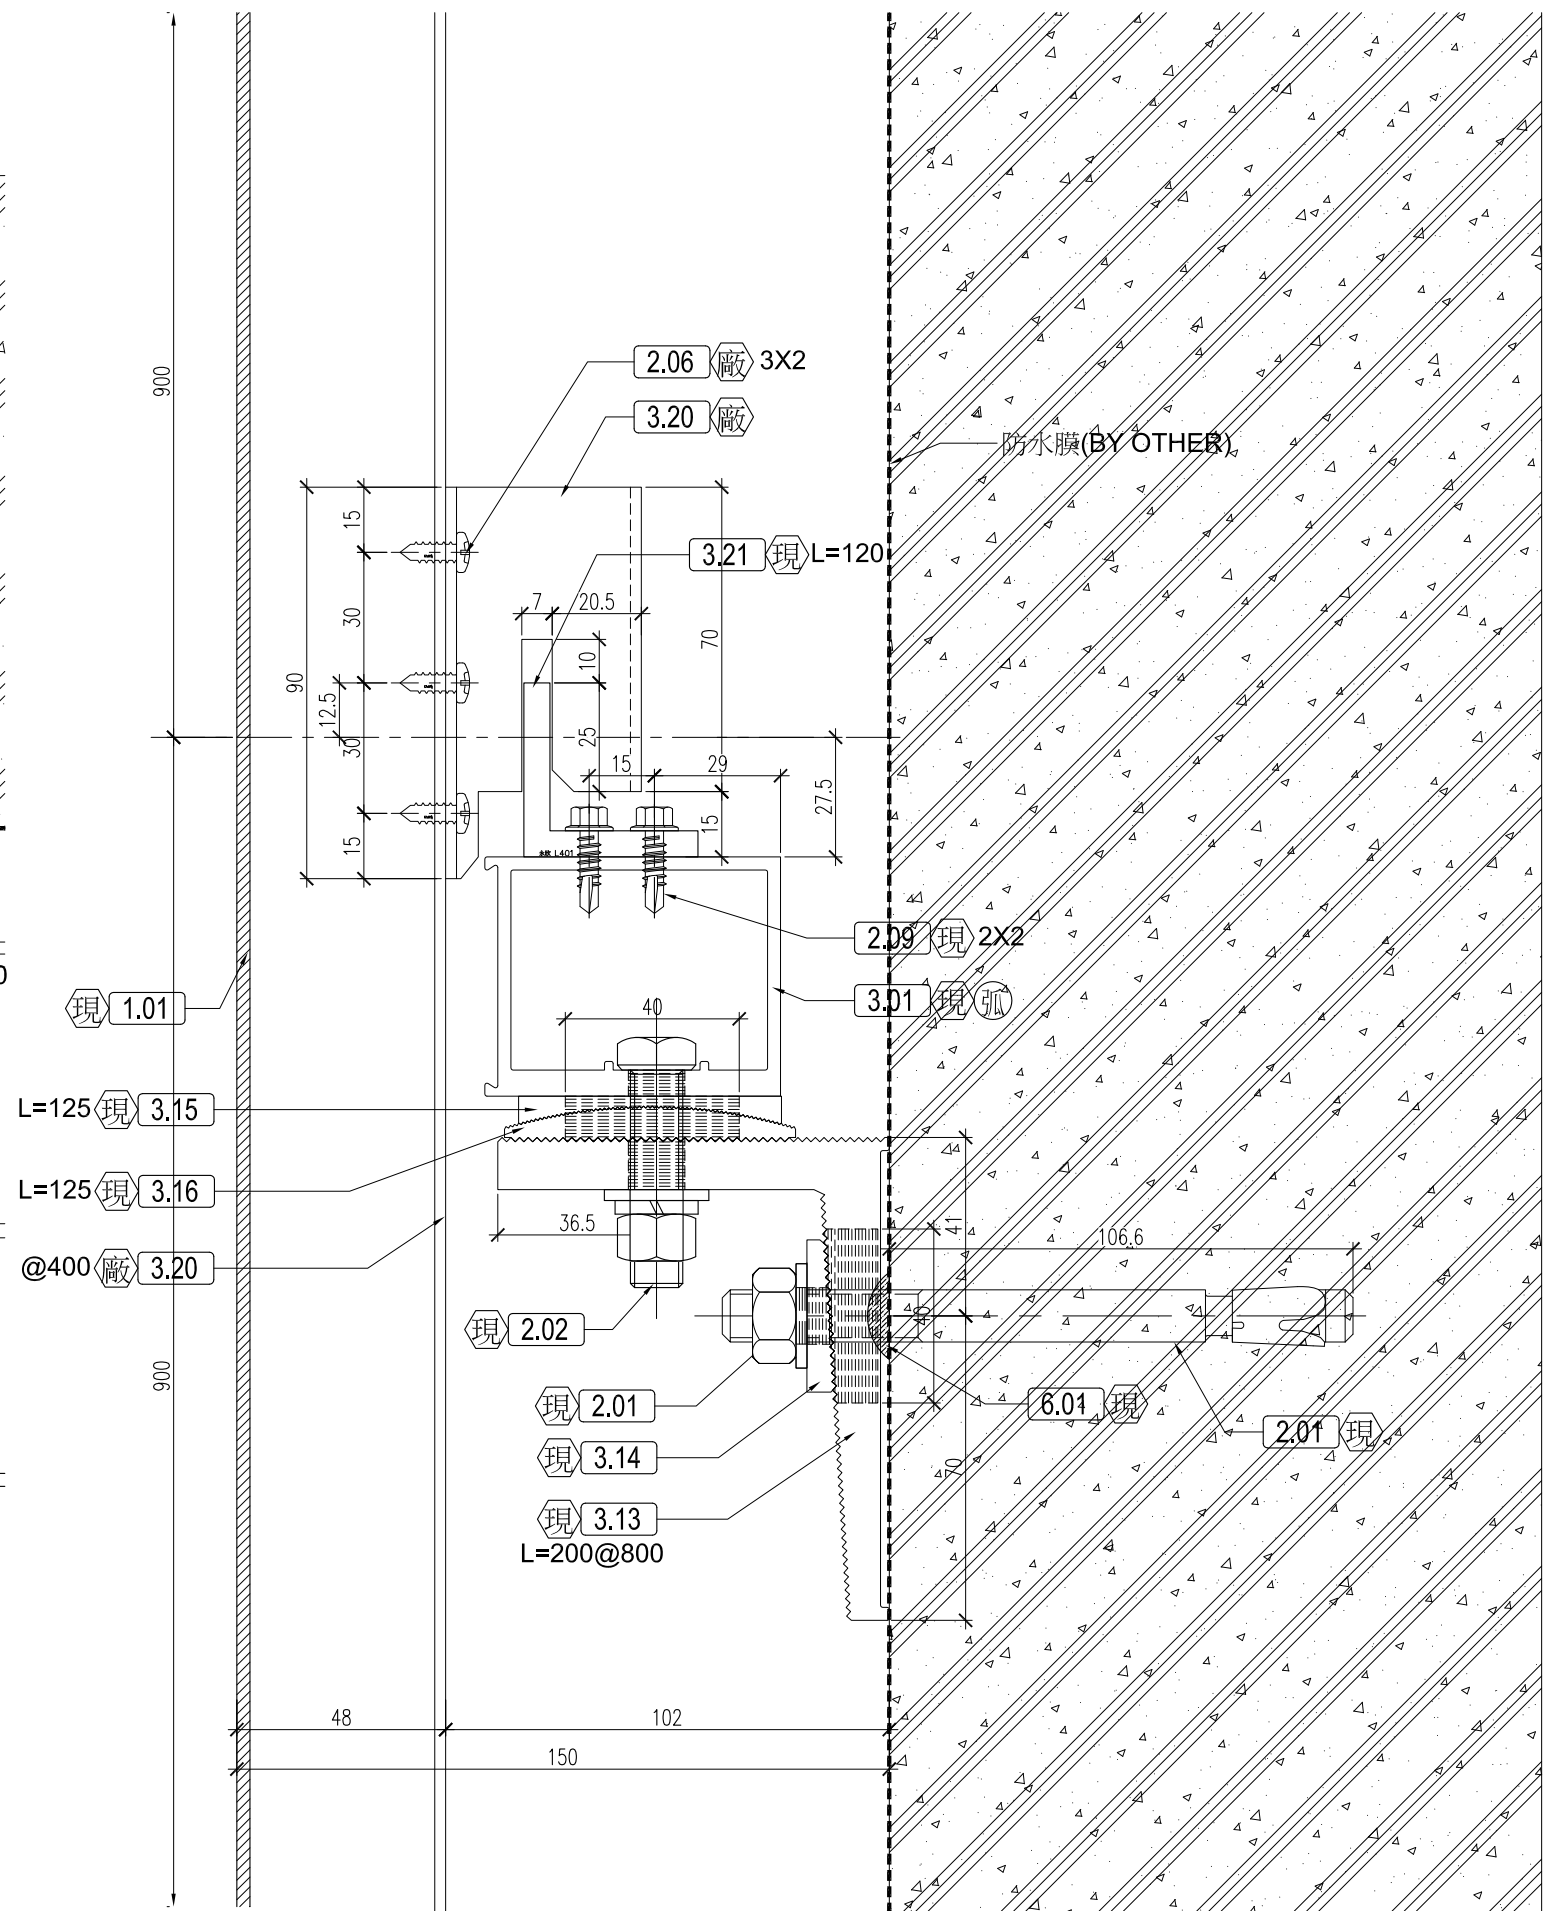

02 立剖細部詳圖
SCALE:1:2