


挑空區陽台帷幕窗立斷面圖

挑空區陽台帷幕窗外視展開立面圖

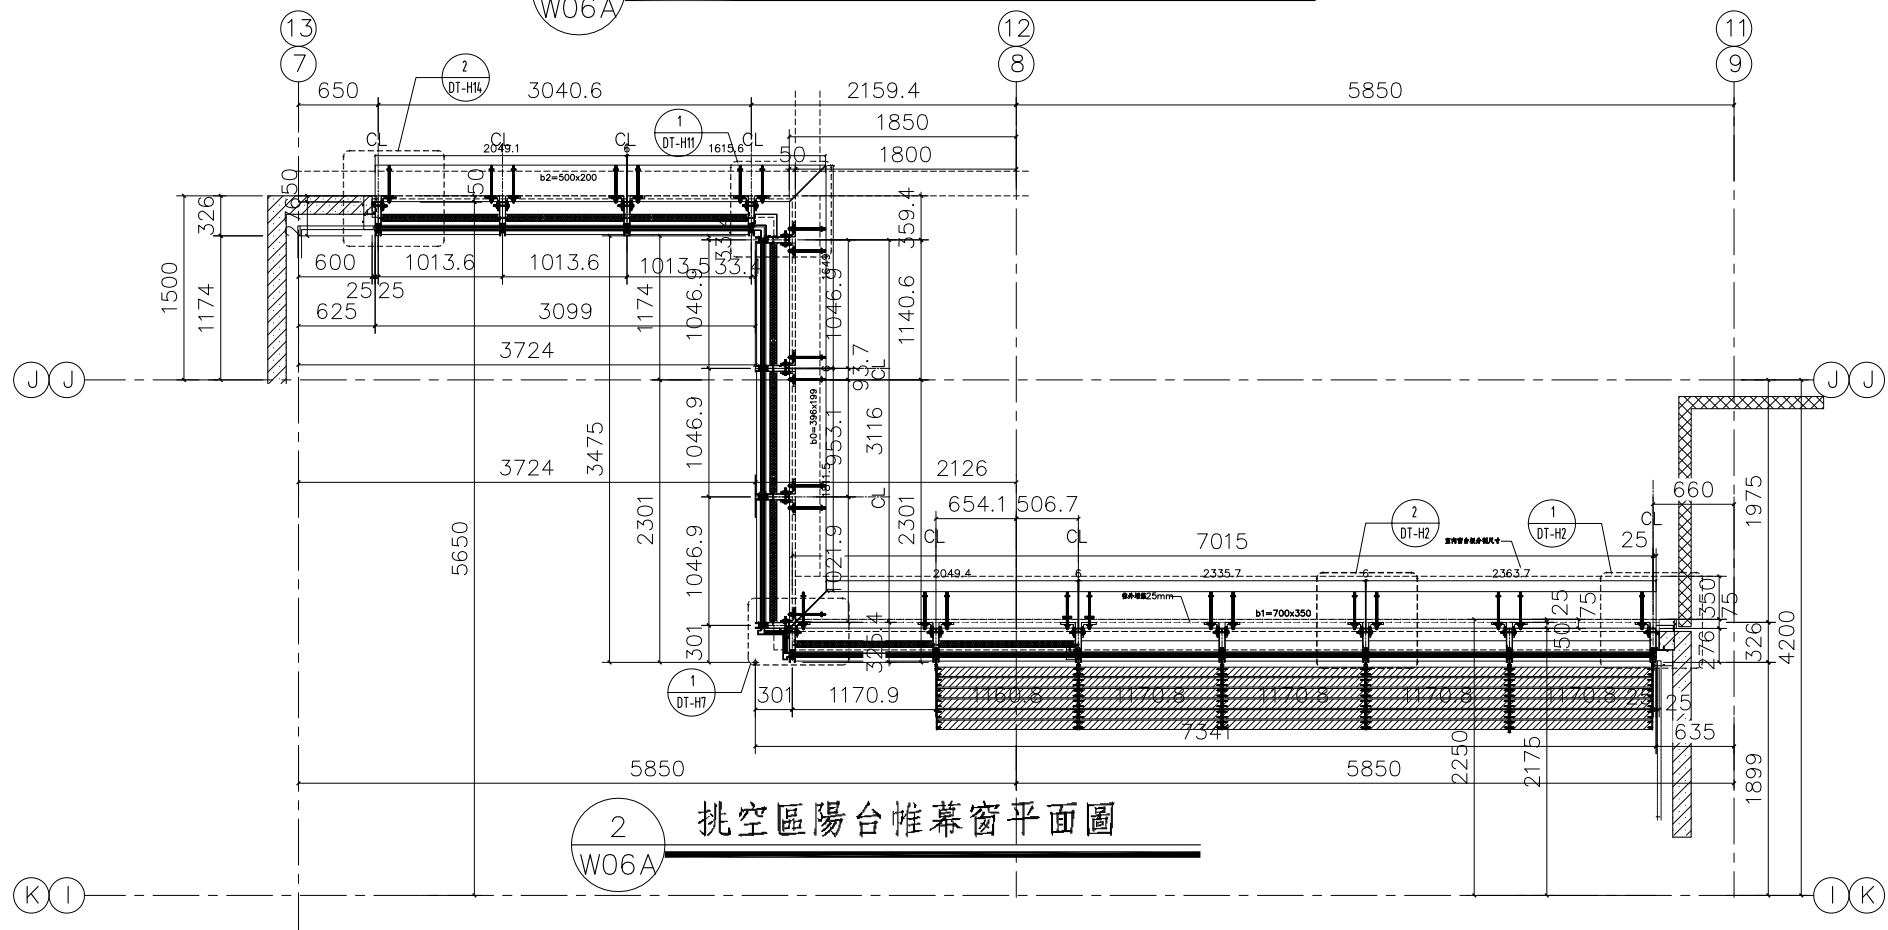

挑空區陽台帷幕窗平面圖