



鋁擴張網立面圖


AS-01

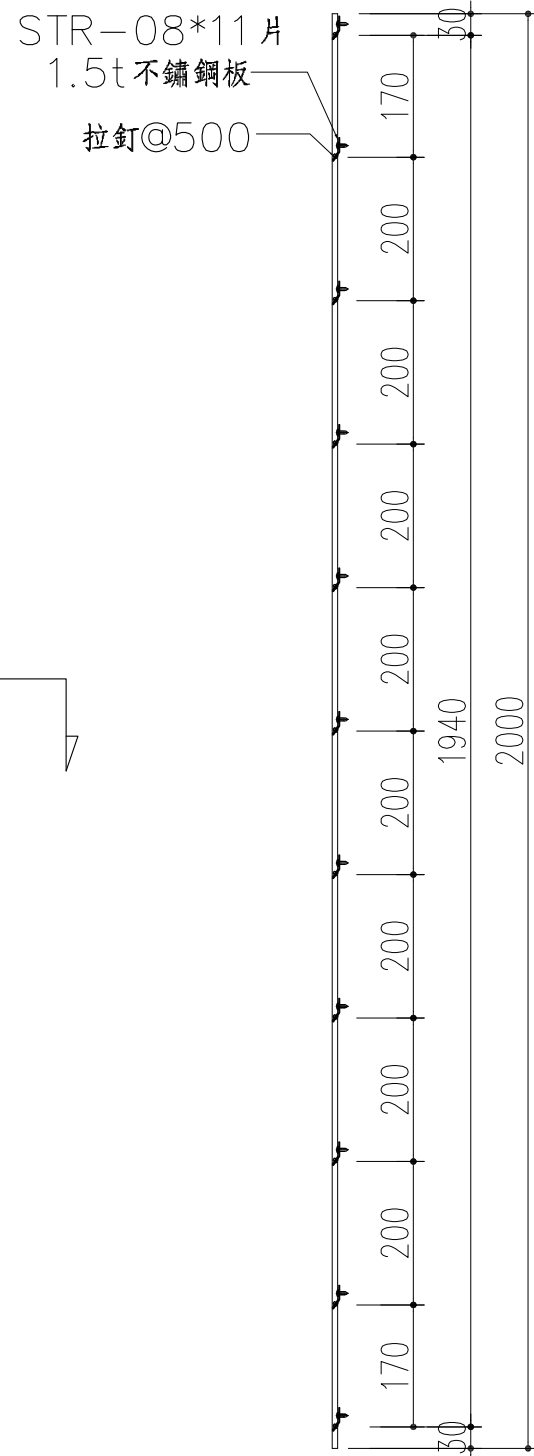

A剖面

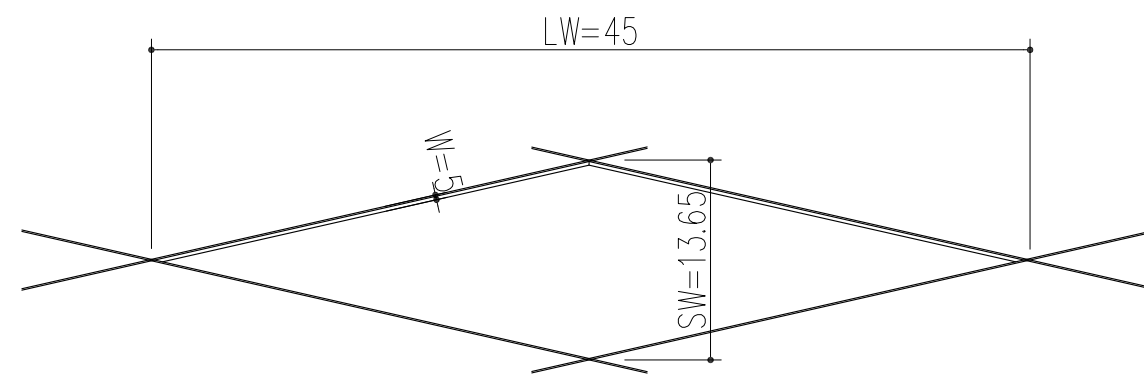

鋁擴張網平面圖

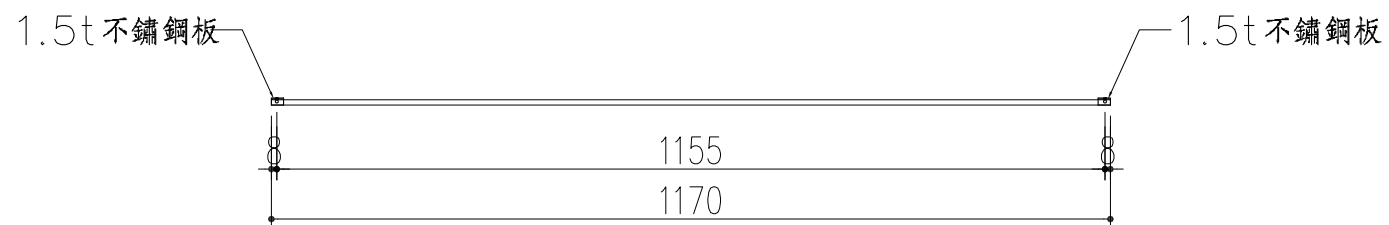

B剖面