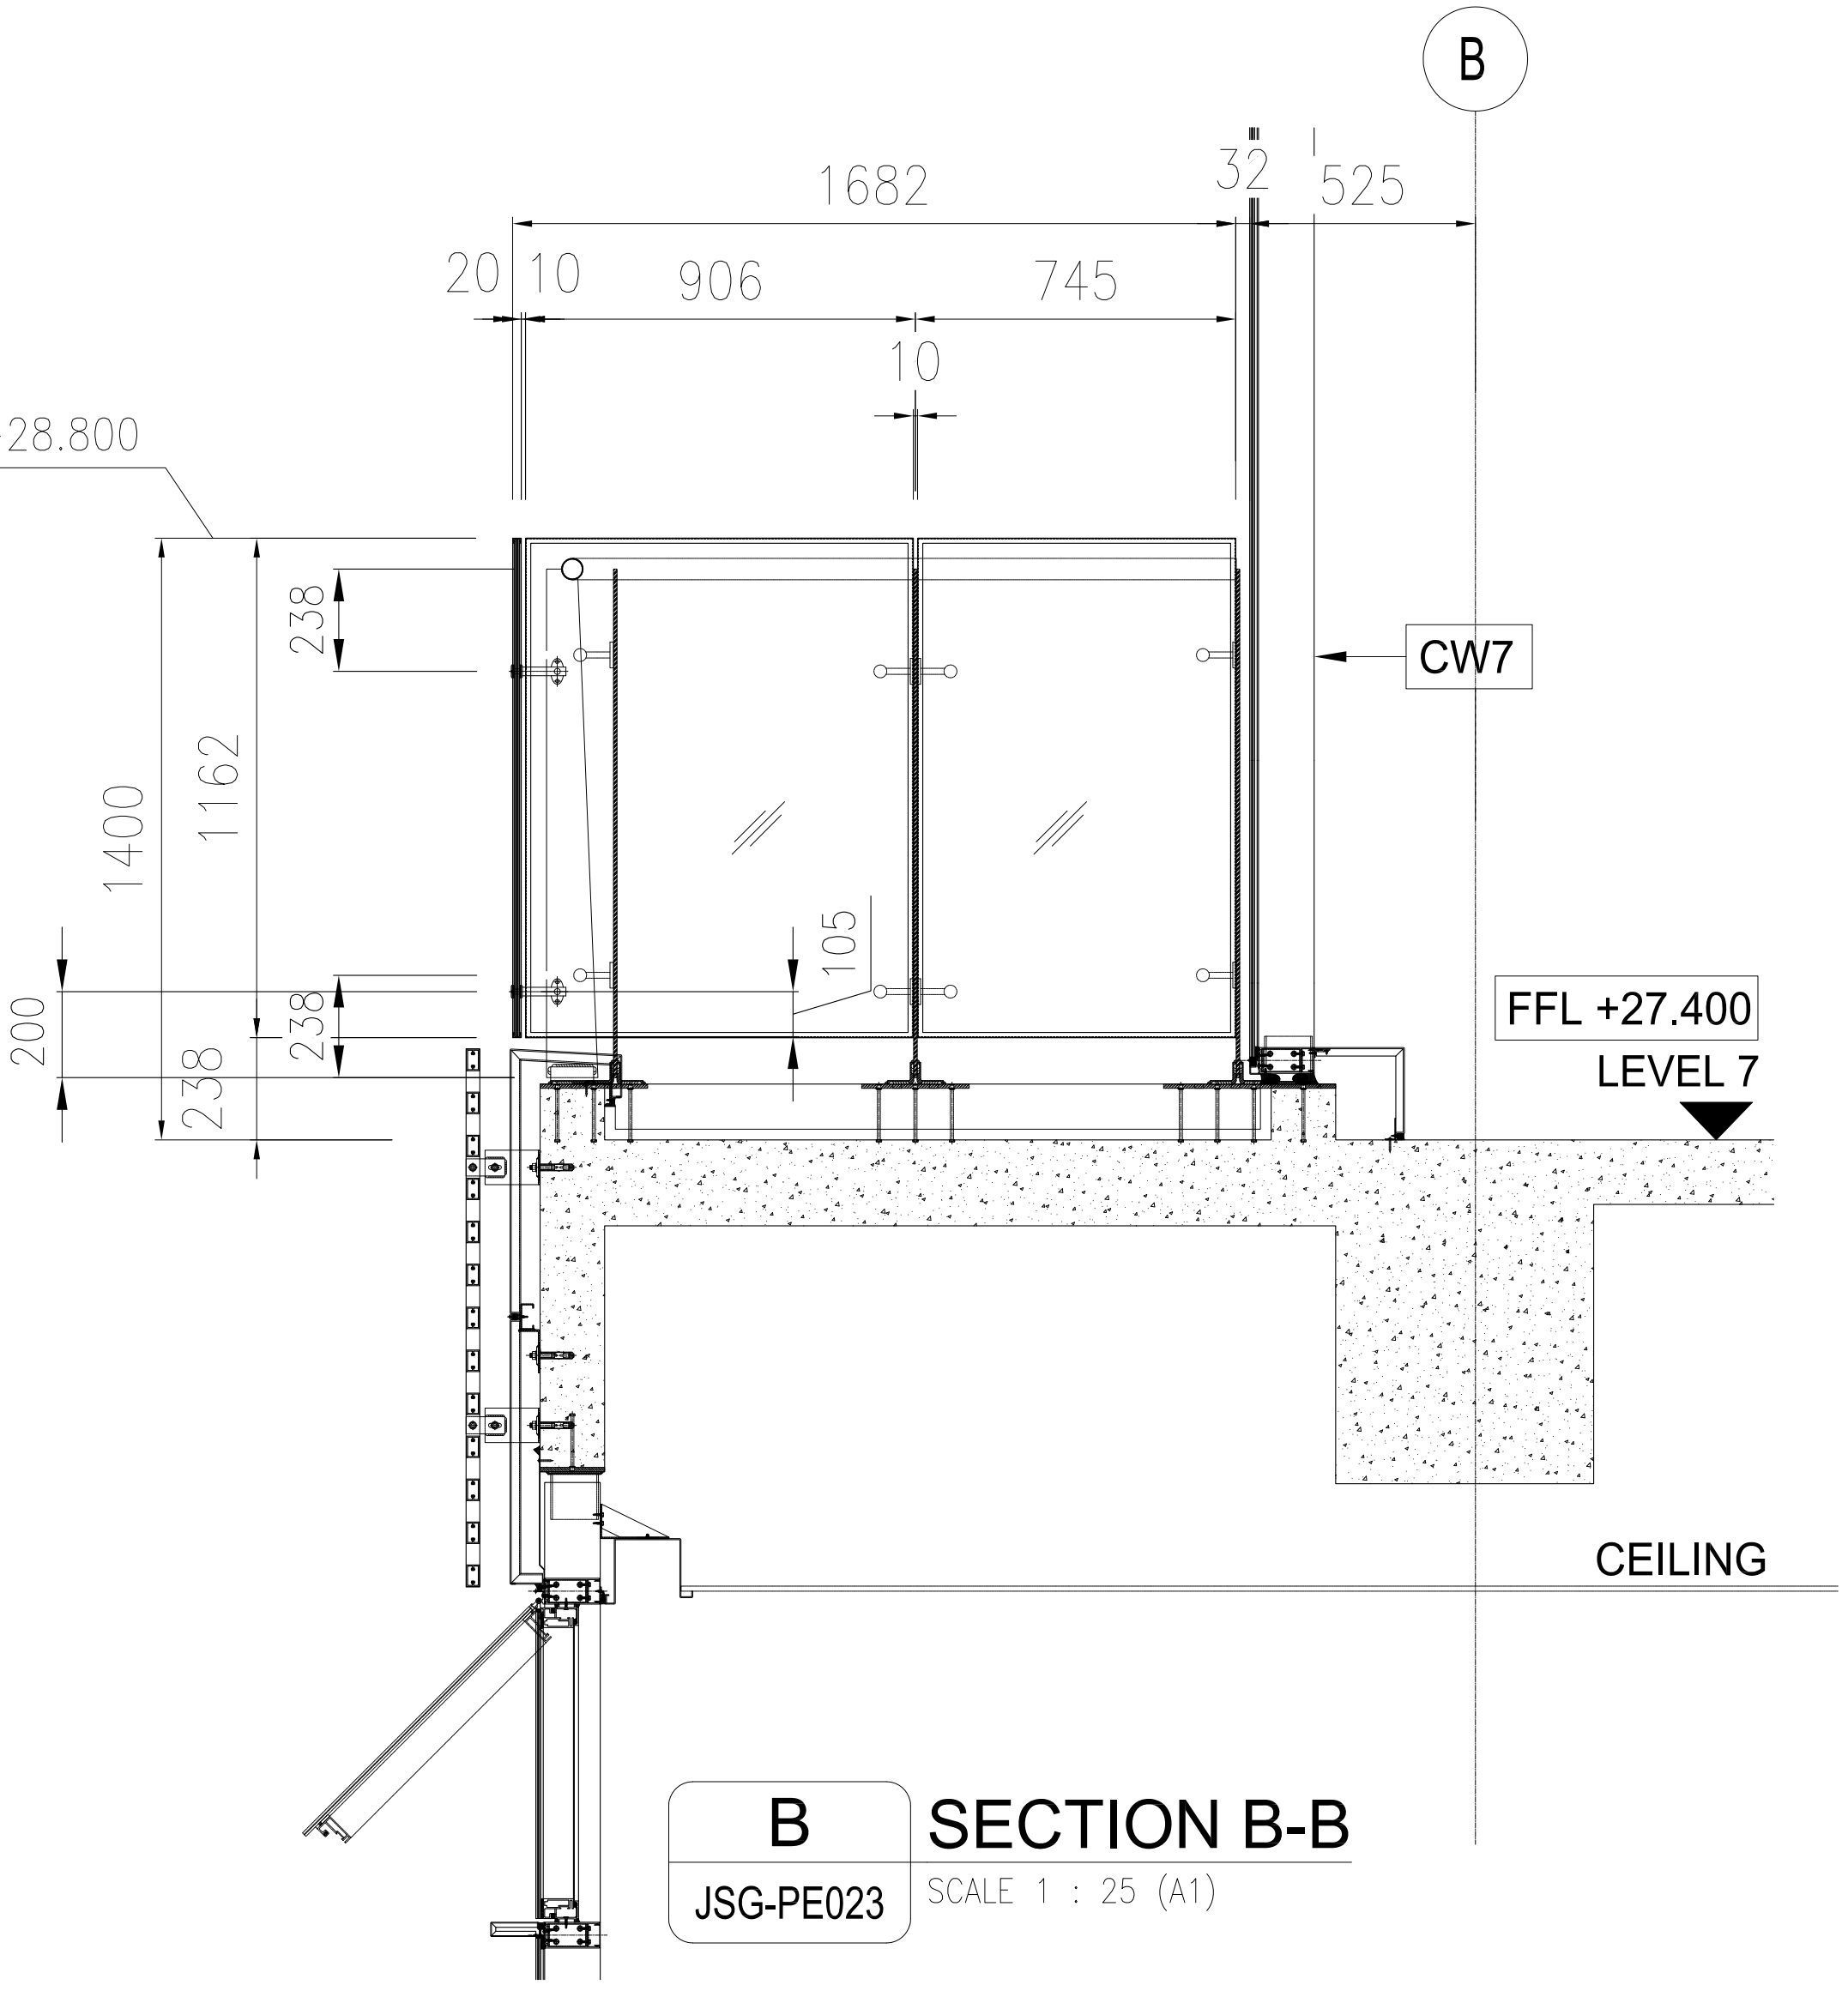

B

JSG-PE023

SECTION B-B

SCALE 1 : 25 (A1)